



MAGAZZINO IN VENDITA FERRARA

Categoria
C\2

Prezzo
98,000 \$

Ferrara via Vallelunga magazzino di 150 mq al piano terreno di un più ampio fabbricato con caratteristiche simili. Il magazzino è a pianta libera ed è ideale per un piccolo trasportatore o per una attività artigianale. La superficie interna viene ampliata anche da una tettoia esterna di 75 mq. E' possibile acquistare anche la proprietà in aderenza che è più ampia, essendo di circa 230 mq. Classe E - 58.86kWh/m³ anno. L'unità è libera ed utilizzabile da subito, è possibile effettuare una visita interna.

PIANO

SUP.

TIPOLOGIA

150 Mq

Magazzino

75 Mq

Tettoia

APE E

CONTATTI YARD RE

Corso Vittorio Emanuele II, 22 - 20122 Milano

Tel: 02.3790.8739


eMail: info.re@yard.it

AGENTE DI RIFERIMENTO

Lonardi Marco

Tel: 335-414647

eMail: marco.lonardi@yardre.it

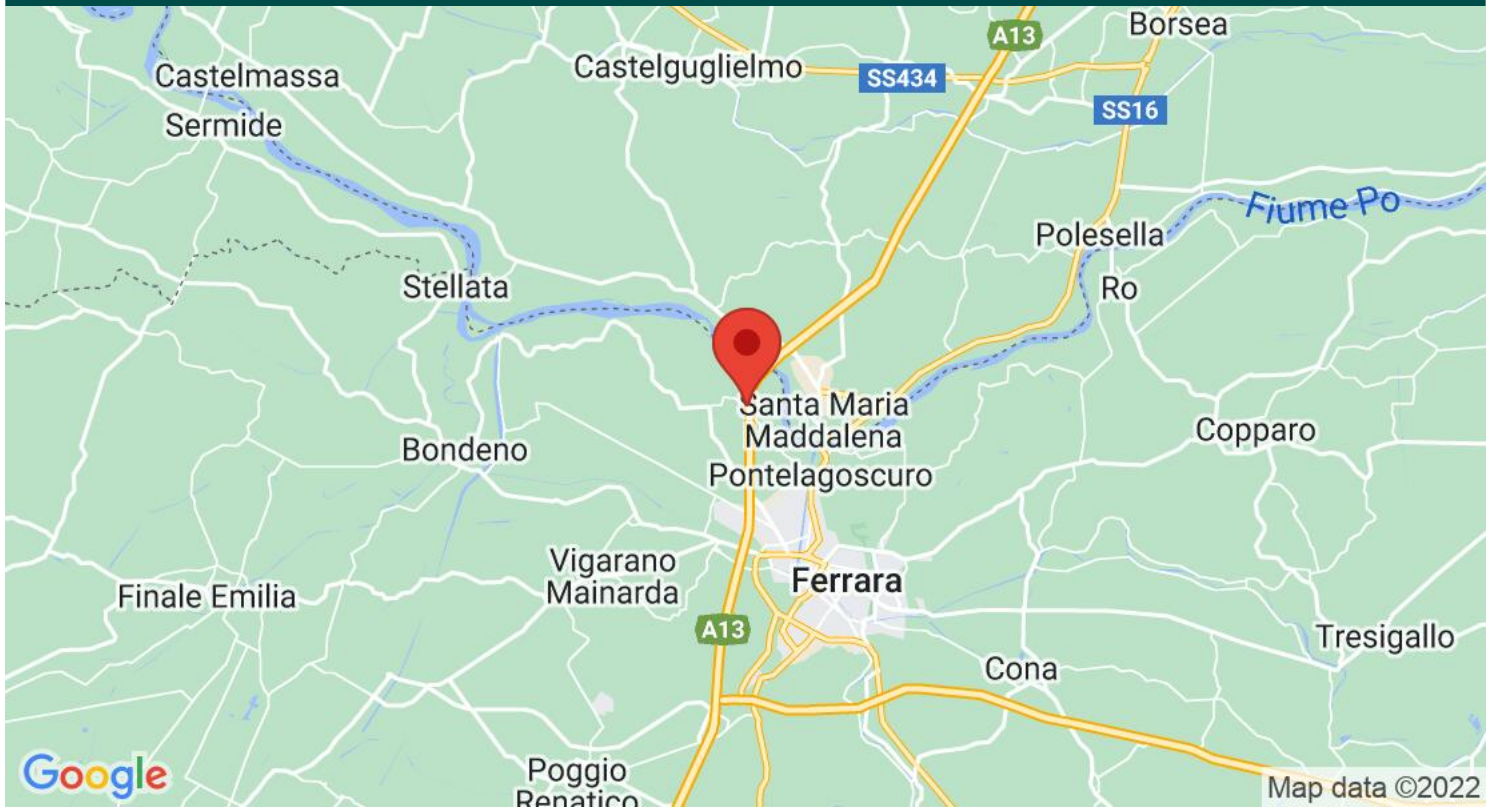

PIANTA PIANO TERRA SCALA 1:100

